




- PARTI COMUNI
- AREA BAR (P.T.) - AREA MENSA (P.P.)
- SUPERFICIE NON RESIDENZIALE

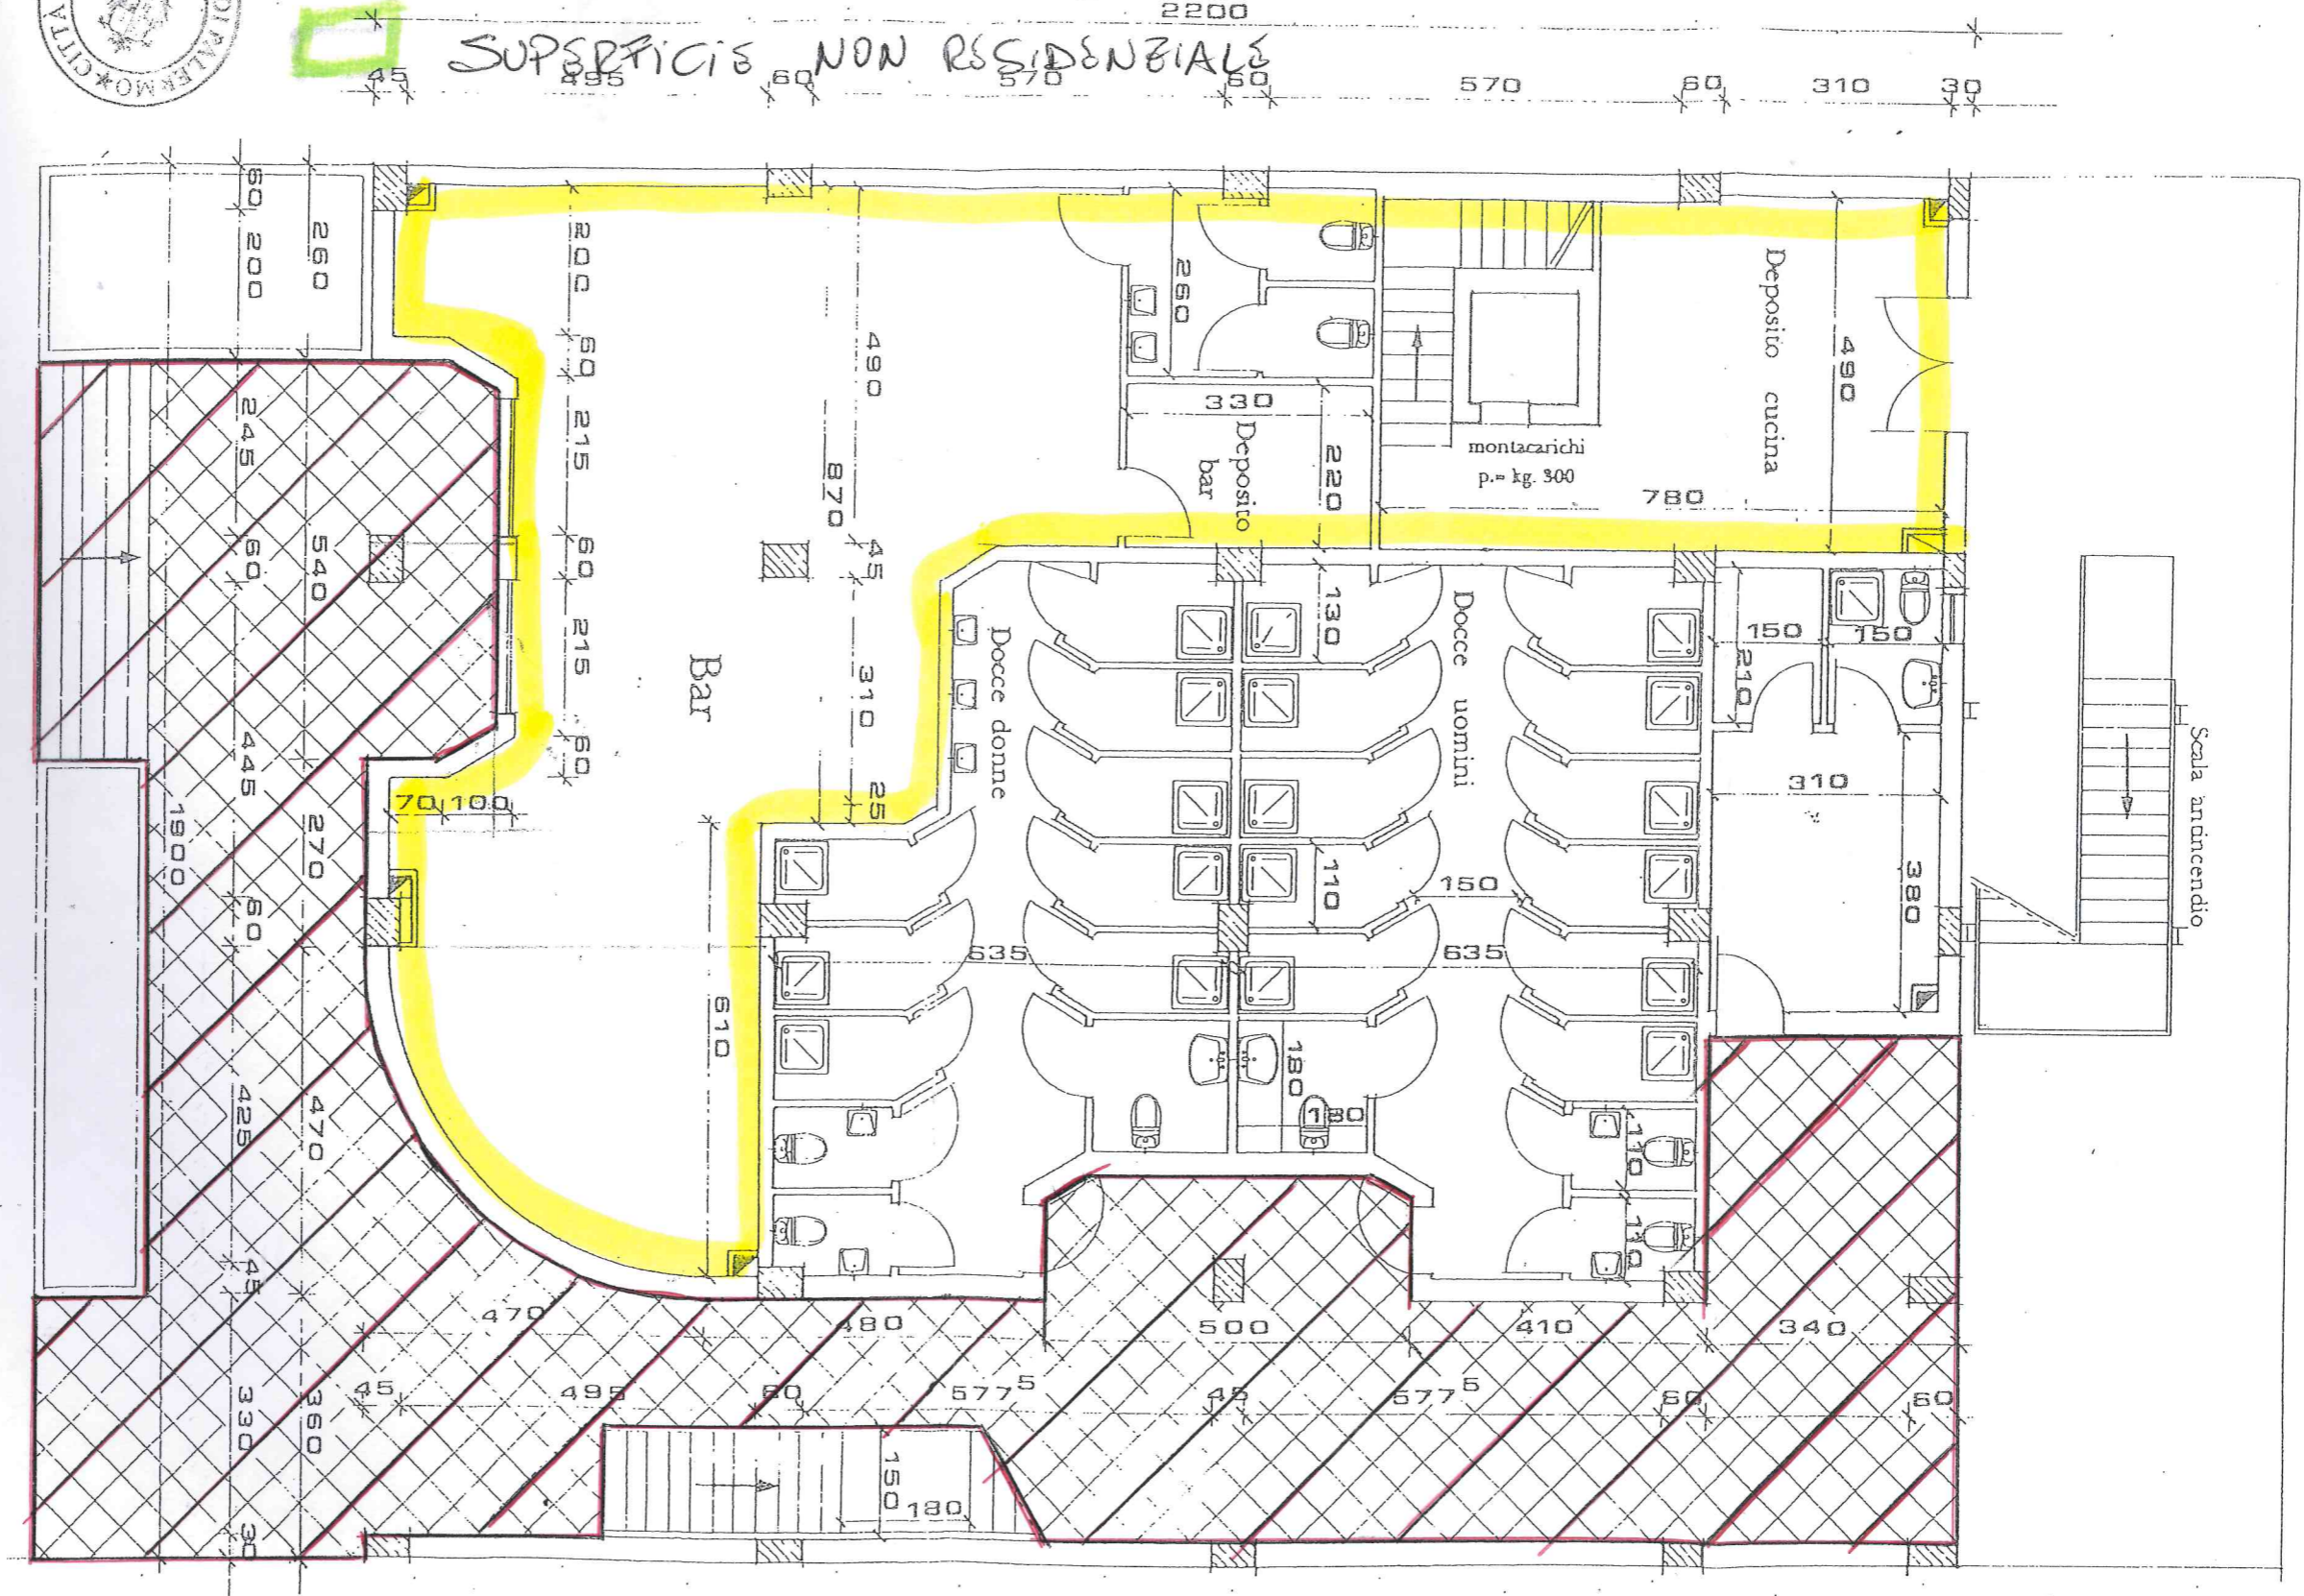

Pianta piano terra

